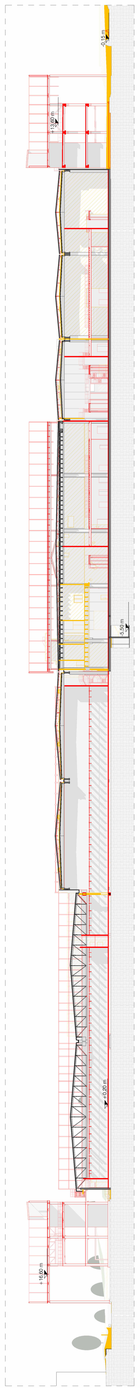

Sezione Urbana A - Stato di confronto
1 : 500

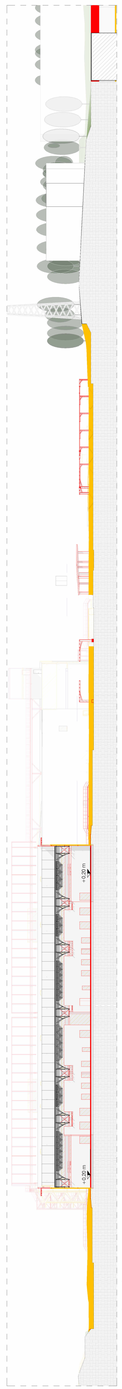

Sezione Urbana B - Stato di Confronto
1 : 500

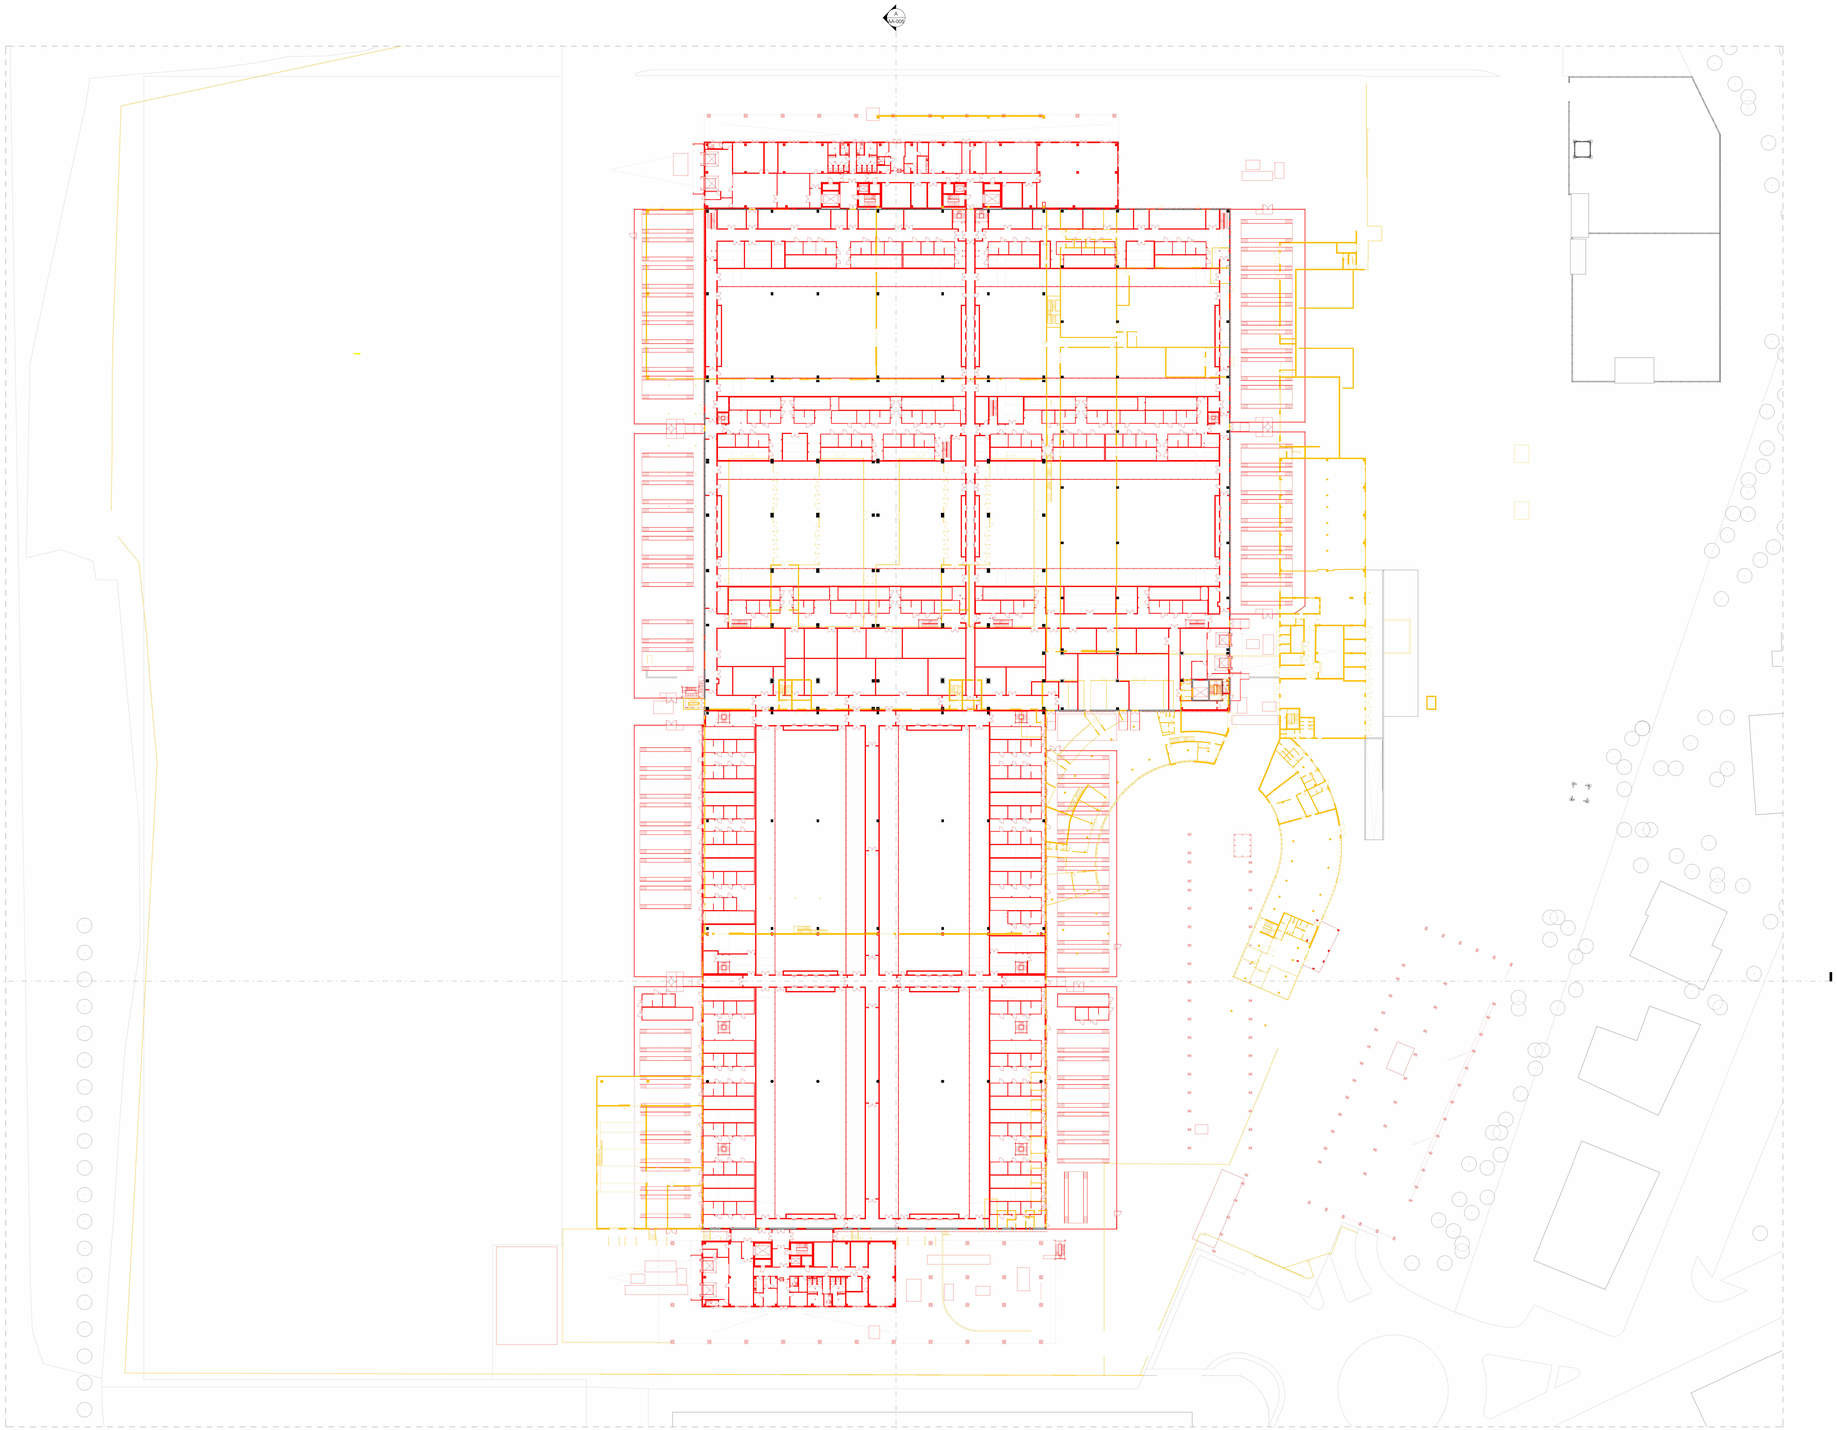

Pianta Piano Terra - Stato di confronto
1 : 500

Keyplan
1 : 5000

LEGENDA

- Limite area di proprietà
- Superfice fondiaria
- Limite ripariale
- Distanza dal confine
- Accesso

LEGENDA

- Demolished
- Built

Firmato digitalmente da:
PAOLA ENRICA FIORINI
Data: 19/12/2025 17:22:55

Firmato digitalmente da:
Marco Amosso
Data: 17/12/2025 18:21:19

N

REV	DATA / DATE	DESCRIZIONE / DESCRIPTION

CIVIL, ARCH. AND MEP DESIGN:

L22DC Società di ingegneria

L22DC S.unipersonale di:
Lombardini22 S.p.A.
Via Lombardini 22 20143 Milano, Italia
T. +39 02 38 59 02 00 F. +39 02 82 20 13 97
info@l22.it www.l22.it

Capitale sociale Euro 100.000 i.v.
C.F.,P.IVA: 05505820964 R.E.A. 1827099

Sistema di gestione qualità conforme alla UNI EN ISO 9001:2008 - Certificato Nr. 50 100 8318 da TÜV Italia

STRUCTURE DESIGN:

SPS S.r.l. Ing. Arturo Donadio e Antonio Cyndelio S.P.S. S.r.l. www.spsarl-mi.it
Via M. Gioia, 84 - 20125 Milano, Italia
segreteria@spsarl-mi.it T. 0245694887

COMMITTENTE / CLIENT:

SAVILLS INVESTMENT MANAGEMENT SGR S.P.A.
Milano, via San Paolo, n. 7

TECHNICAL AUTHORITY:

ECHELON DATA CENTRES
Dublin, 18/20 The Cubes Offices, Beacon South Quarter

PROGETTO / PROJECT:
LIN10
Via della Costa, 2, Treviglio (BG)

PROGETTISTA / DESIGNER:
Arch. Marco Amosso - Iscritto all'Ordine degli Architetti di Torino n° 4157

Indirizzo: Via Elia Lombardini 22, 20143, Milano
Mail: ufficio.tecnico@l22.it - Pec: lombardini22@legalmail.it

OGGETTO / OBJECT:
VALUTAZIONE IMPATTO AMBIENTALE
Ai sensi degli art. 23-25 del D.Lgs. 152/06

TITOLO / DESCRIPTION:
Stato di confronto - Planimetria generale e sezioni urbane

DISEGNATO DA: DRAWN BY:	CONTROLLATO DA: CHECKED BY:
L22	L22
DATA / DATE: 17/12/2025	SCALA / SCALE: 1:500

NOME FILE / FILE NAME:
4210_AA-005_Stato di confronto - Planimetria generale e sezioni urbane

COMMESSA / JOB:	FORMATO / SHEET:
4210	A0+

TAVOLA / DRAWING:

AA-005

DATA REV.:	REV.:

© Lombardini22 S.p.A. ES DT (rev.-) (L.633/41 Art.2576)